


Telekomunik s.r.o. Projektová a Inžinierska kancelária		
Názov akcie :		
INS_FTTH_Hliník nad Váhom		
Obsah výkresu : Navrhovaná trasa		
Investor : Slovak Telekom, a.s., Bajkalská 28, 817 62 Bratislava		
Vypracoval :	V Zajac	
Kontroloval :	Ing. Šipoš	
Zod. projektant :	Ing. Šipoš	
Č. zákazky :		Výtlačok číslo :
Dátum :	10/2020	
Stupeň :	DUR	Výkres číslo :
Formát :	2A4	K1
Mierka :	1:2000	



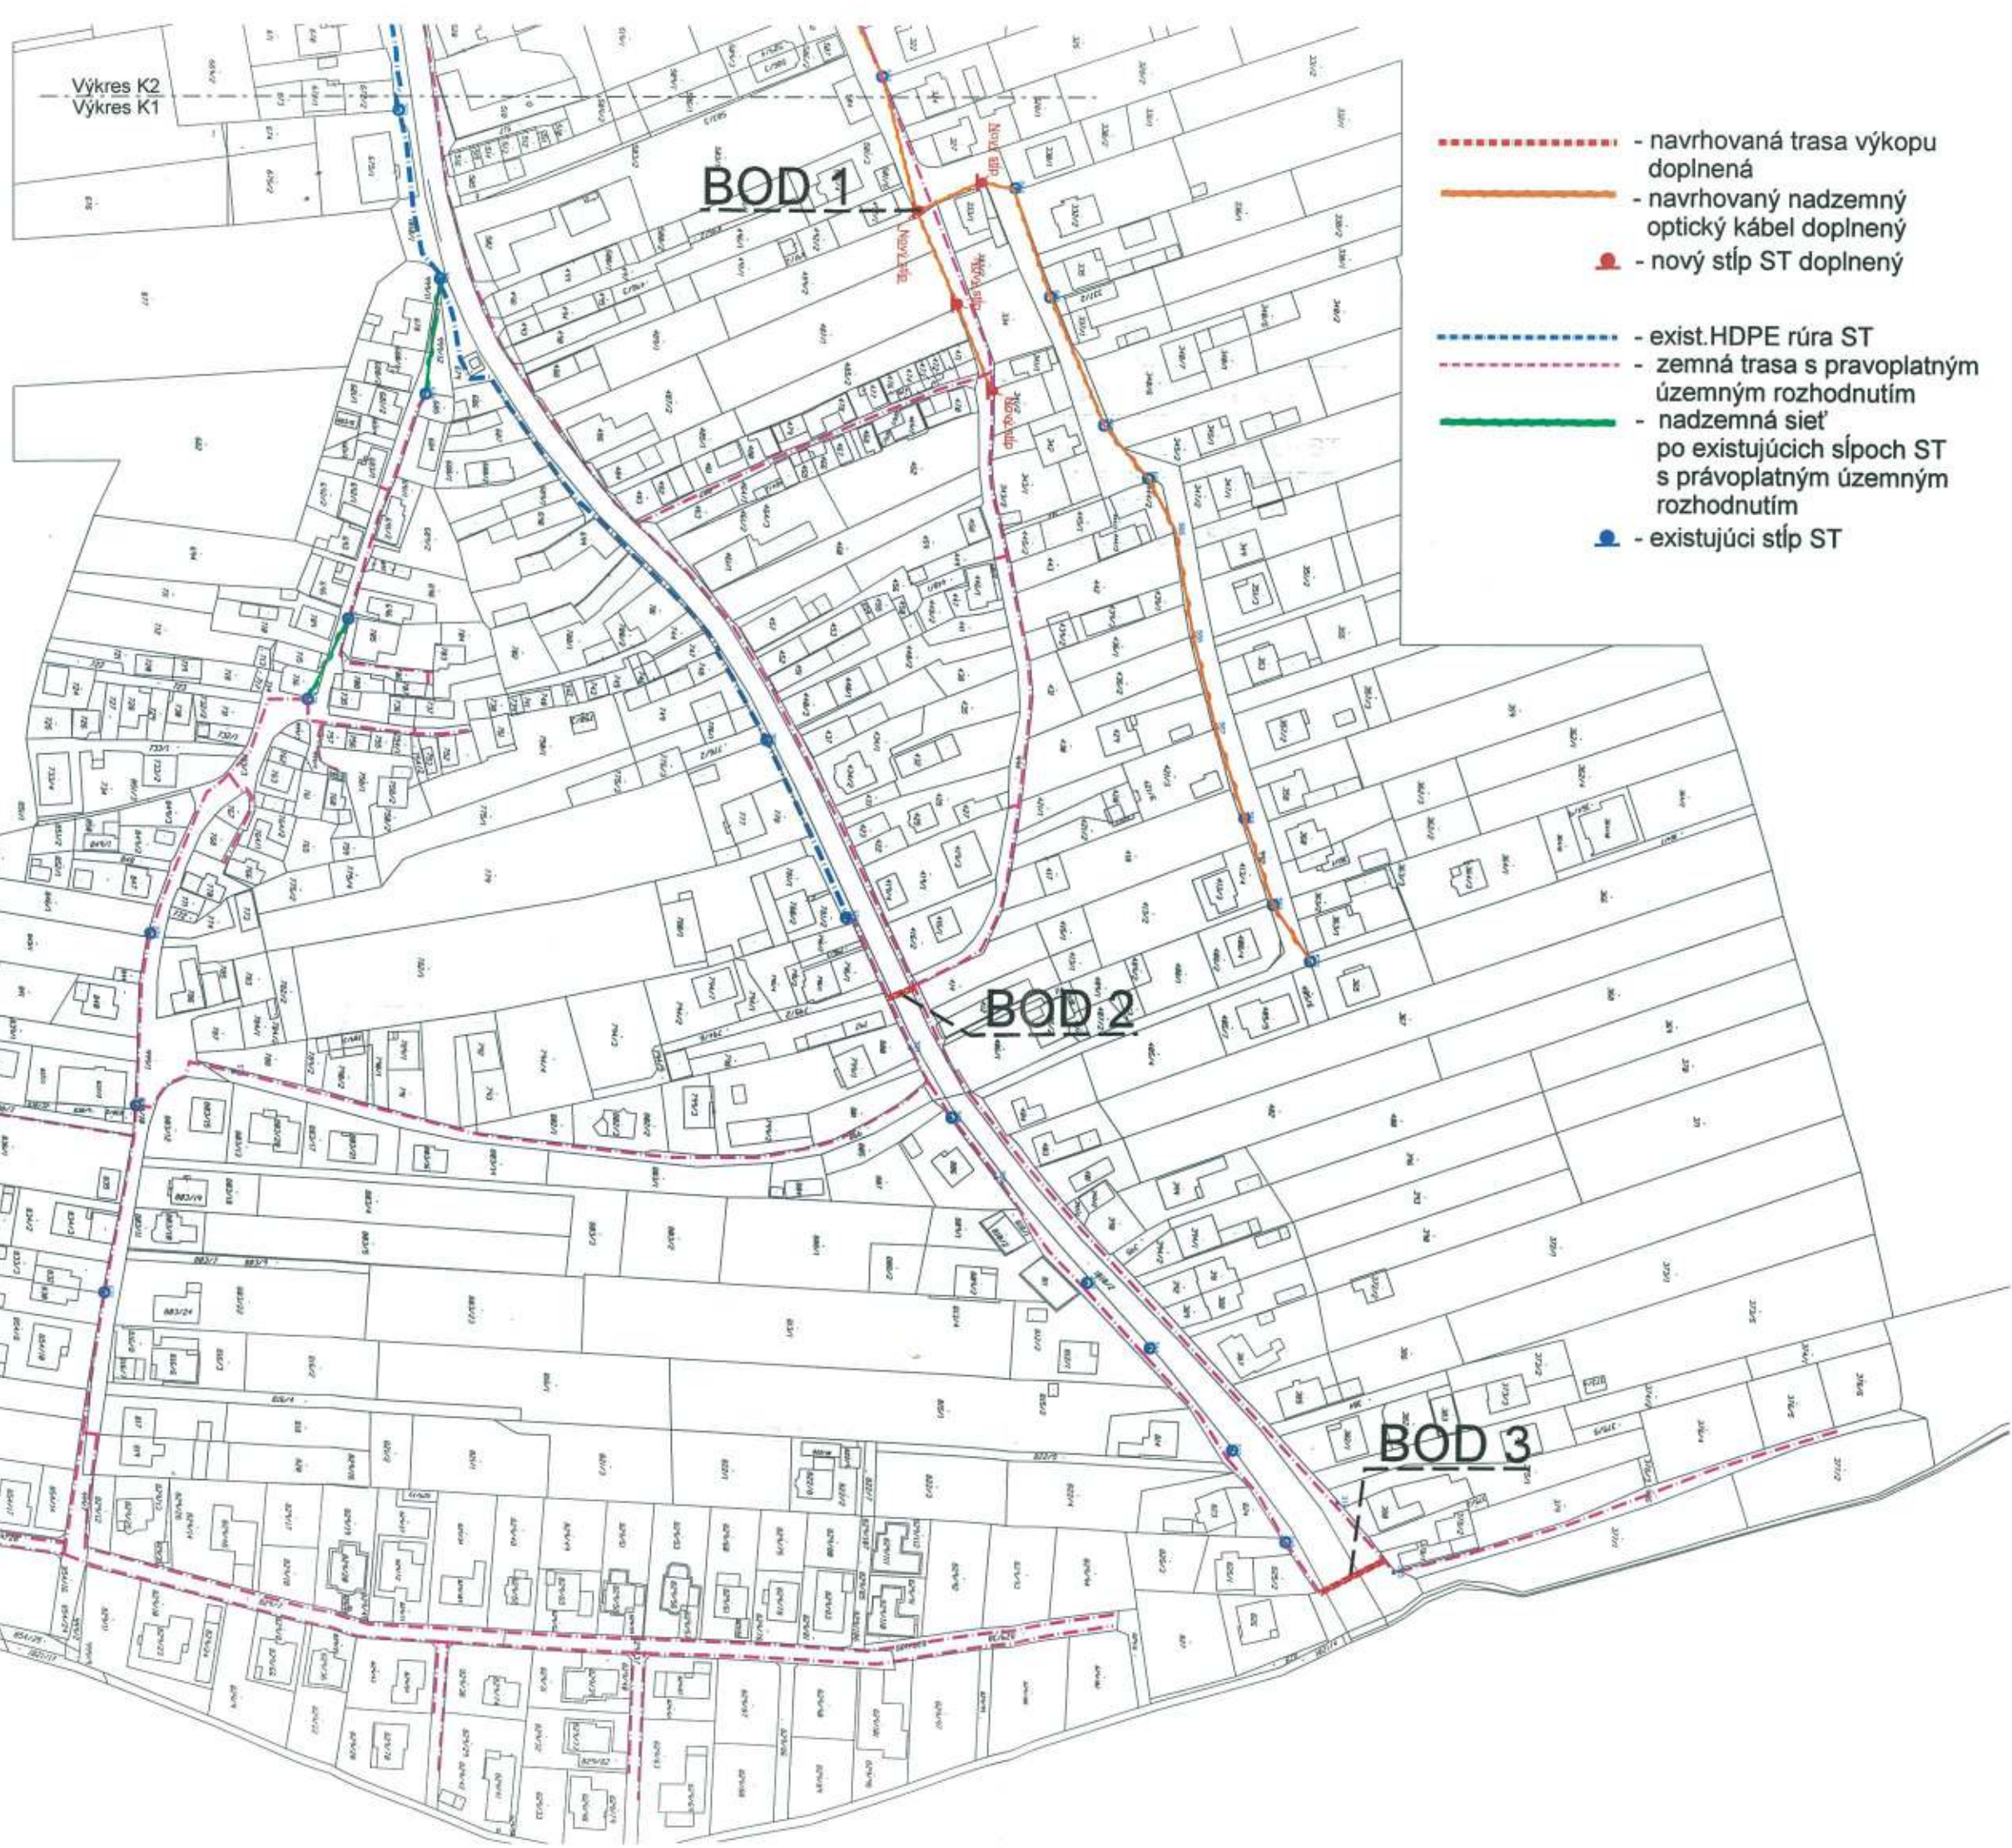

BOD 5

BOD 4

BOD 6

REZ V2



- - - - - - navrhovaná trasa výkopu doplnená
- - navrhovaný nadzemný optický kábel doplnený
- - nový stĺp ST doplnený
- - - - - - exist. HDPE rúra ST
- - - - - - zemná trasa s pravoplatným územným rozhodnutím
- - nadzemný optický kábel po existujúcich stĺpoch ST s pravoplatným územným rozhodnutím
- - existujúci stĺp ST








TELEKOMUNIK s.r.o. Projektová a inžinierska kancelária	
Názov akcie : INS_FTTH_Hliník nad Váhom	
Obsah výkresu : Navrhovaná trasa	
Investor : Slovak Telekom, a.s., Bajkalská 28, 817 62 Bratislava	
Vypracoval :	V. Zajac
Kontroloval :	Ing. Šipoš
Zod. projektant :	Ing. Šipoš
Č. zákazky :	
Dátum :	10/2020
Stupeň :	DUR
Formát :	2A4
Mierka :	1:2000
Výtlačok číslo :	K2

Názov akcie :
INS_FTTH_Hliník nad Váhom


Obsah výkresu : **Navrhovaná trasa**
 Investor : Slovak Telekom, a.s., Bajkalská 28, 817 62 Bratislava

Vypracoval :	V.Zajac	Výtlačok číslo :	
Kontroloval :	Ing. Šipoš		
Zod. projektant :	Ing. Šipoš	Výkres číslo : K3	
Č. zákazky :			
Dátum :	10/2020		
Stupeň :	DUR		
Formát :	2A4	Mierka :	1:2000

Legenda:

-  - navrhovaná trasa výkopu doplnená
-  - navrhovaný nadzemný optický kábel doplnený
-  - nový stĺp ST doplnený
-  - exist.HDPE rúra ST
-  - zemná trasa s pravoplatným územným rozhodnutím
-  - nadzemná sieť po existujúcich sĺpoch ST s pravoplatným územným rozhodnutím
-  - existujúci stĺp ST

BOD 7

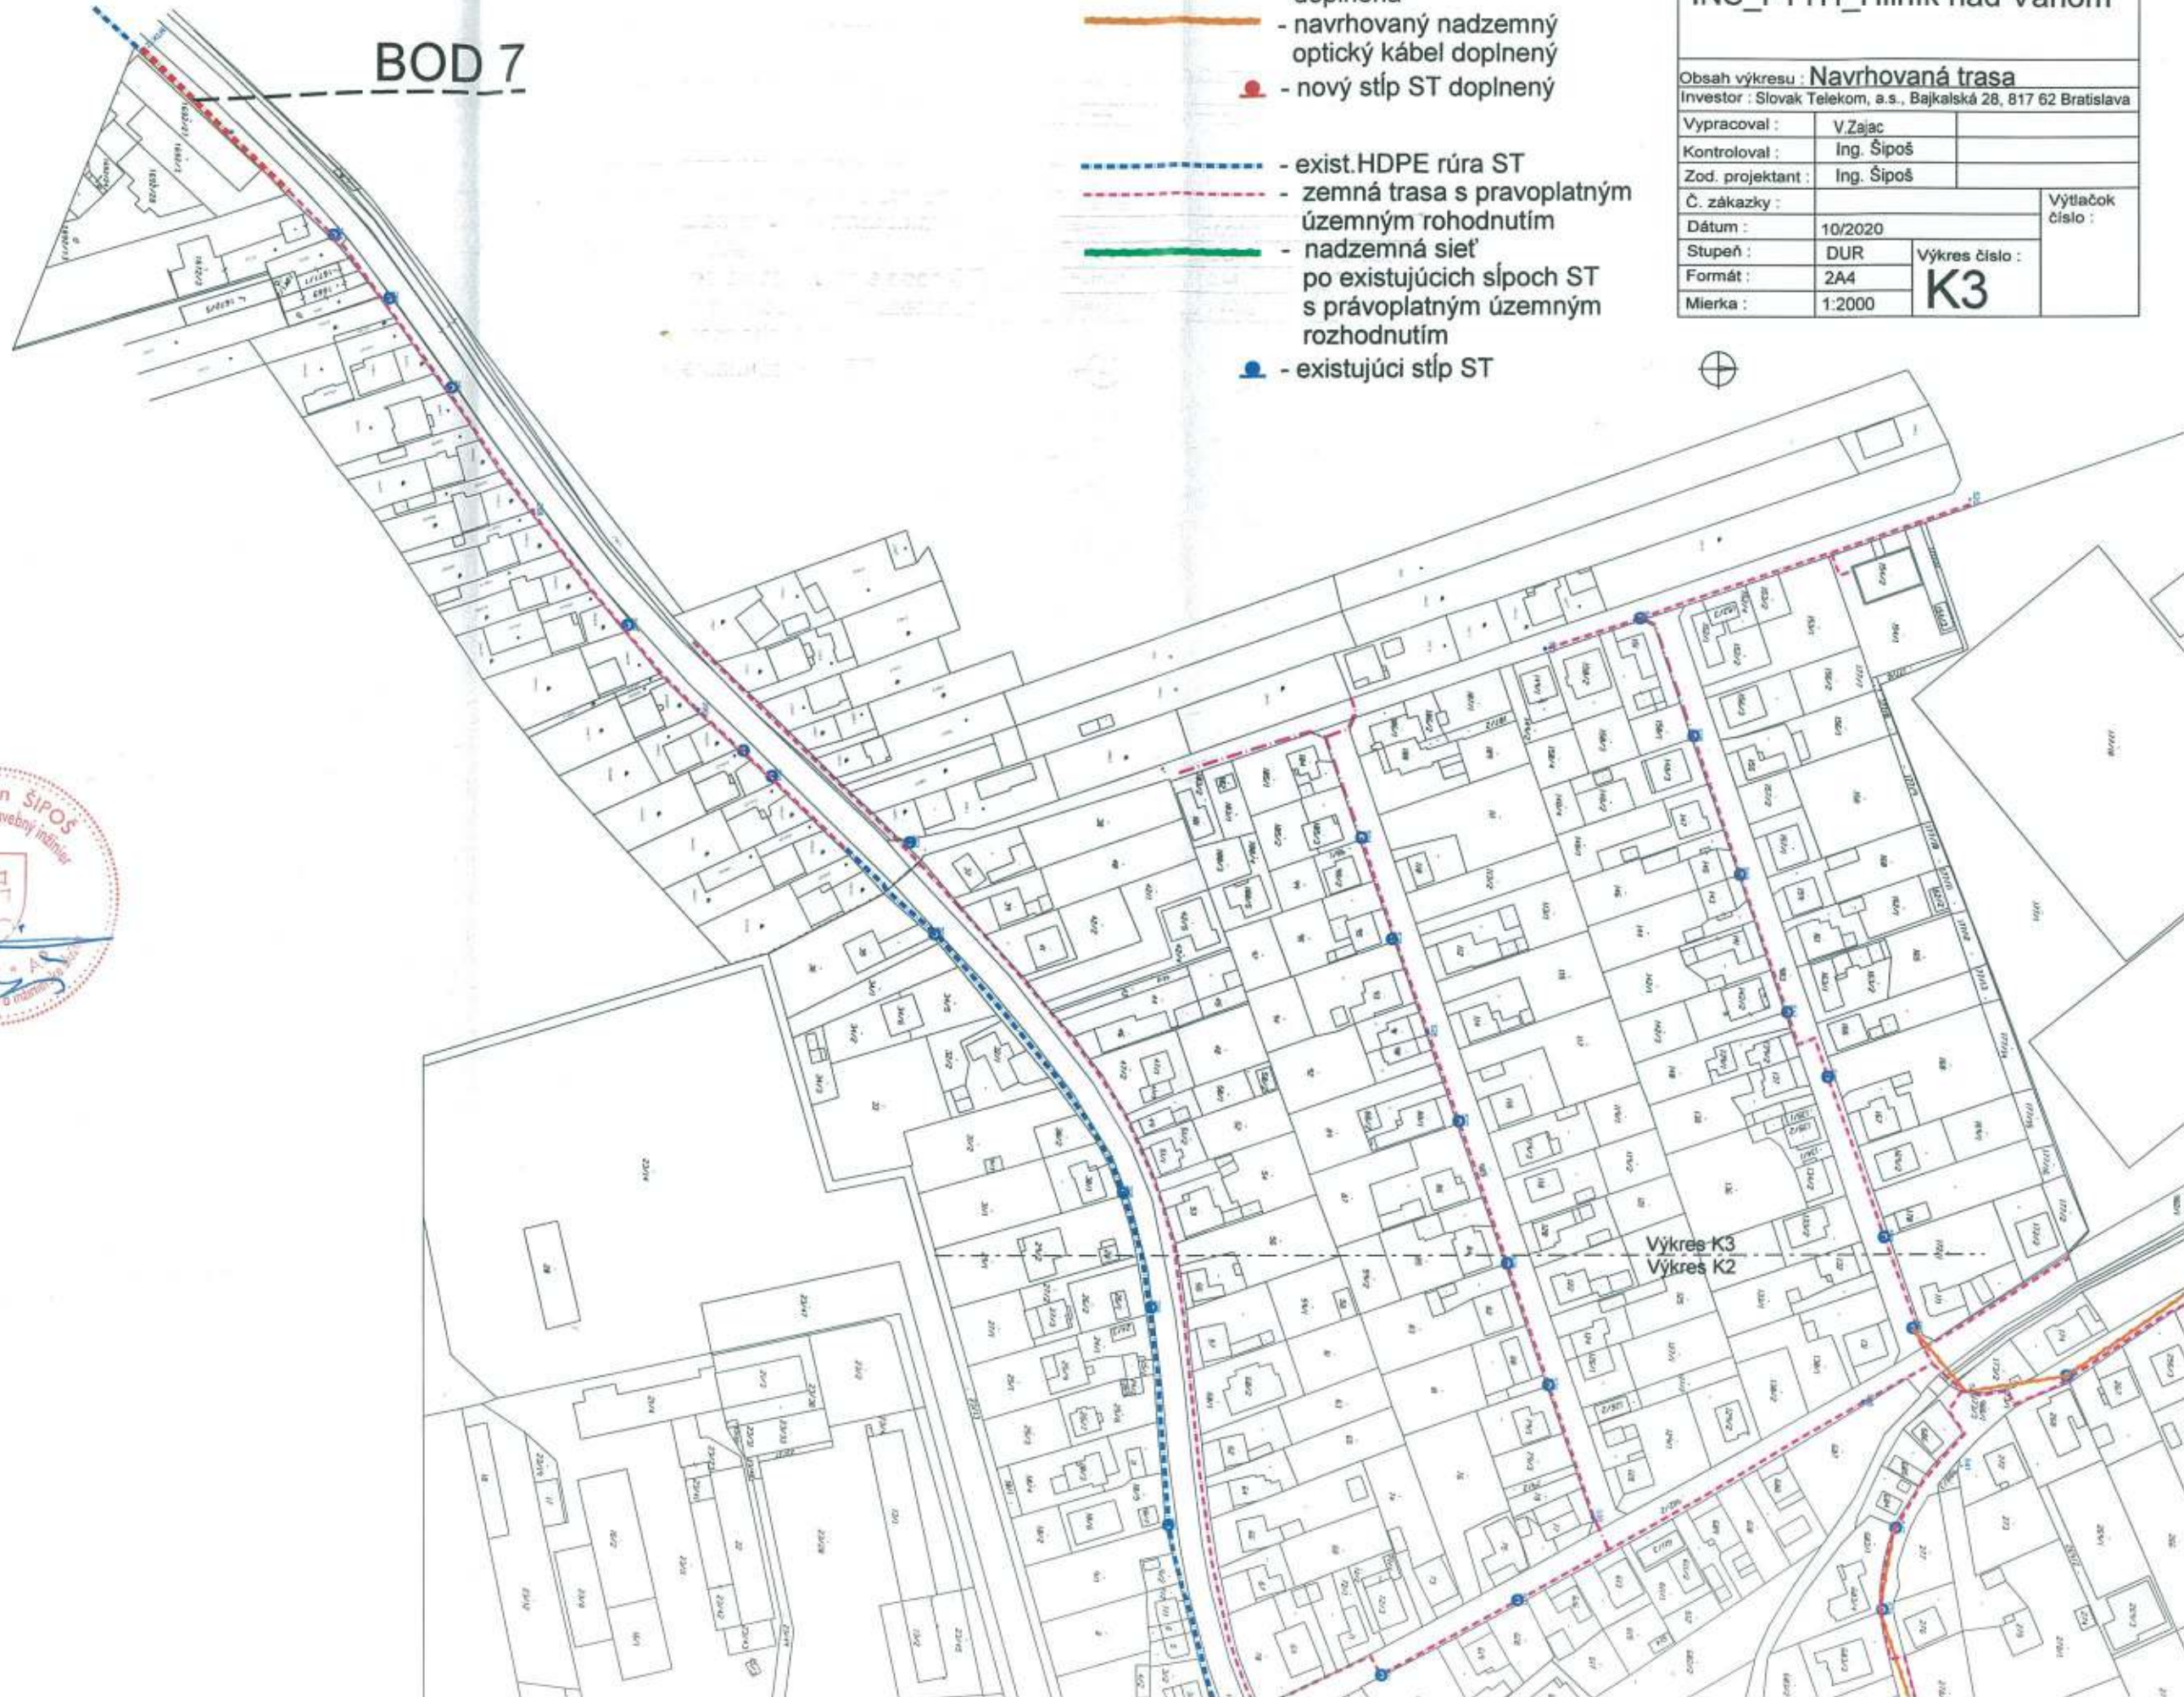

Výkres K3
 Výkres K2