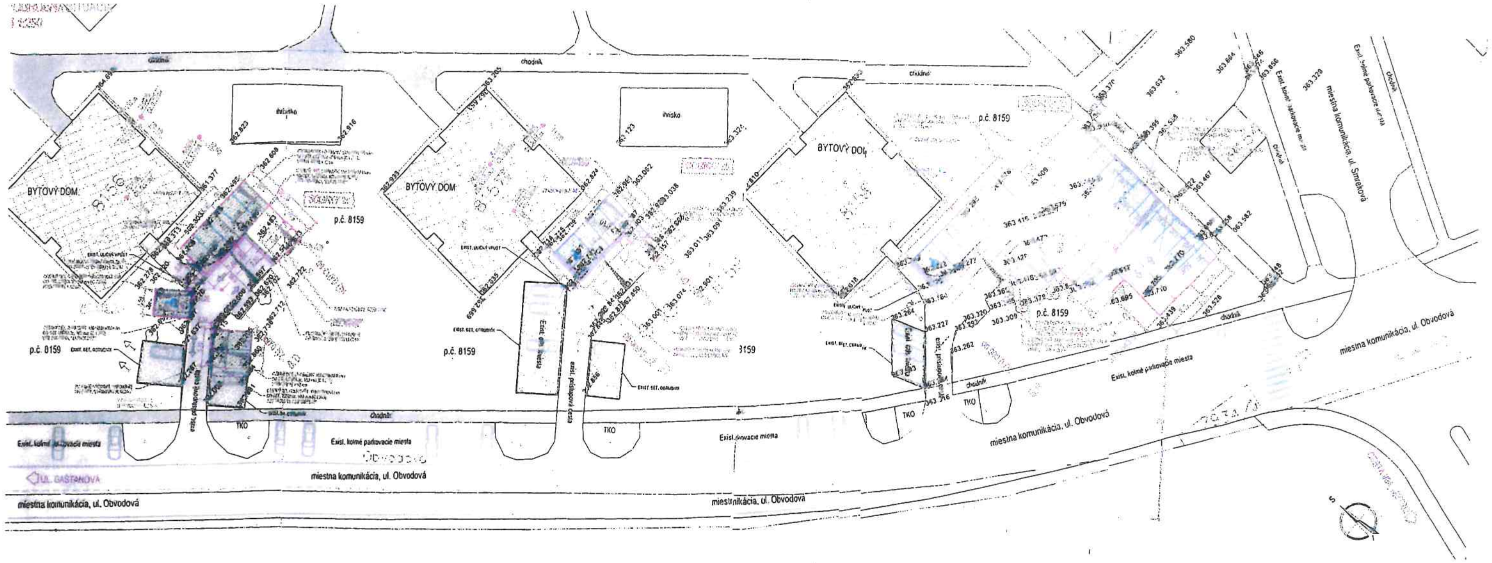

LEGENDA PLÔCH:

- EXISTUJÚCE BUDOVY
- BÚRACIE PRÁCE
- EXISTUJÚCE SPEVNENÉ PLOCHY
- SPEVNENÉ PLOCHY - PRÍSTUPOVÁ KOMUNIKÁCIA - KRYT Z ASFALTOBETÓNU
- SPEVNENÉ PLOCHY - PRÍSTUPOVÁ KOMUNIKÁCIA - KRYT Z BET. DLAŽBY
- SPEVNENÉ PLOCHY - PARKOVACIE MIESTA - BET. ZATRÁVŇOVACIA TVÁRNICA
- ÚPRAVA ZELENE - ZATRÁVNENIE
- DOPLNENIE ASFALTOVÝCH KONŠTRUKČNÝCH VRSTIEV PO VÝBURANÍ

LEGENDA ČIAR A SYMBOLOV:

- HRANICE POZEMKOV STAVBY
- NAVRHOVANÝ STAV - SPEVNENÉ PLOCHY
- EXIST. SPEVNENÉ PLOCHY
- EXIST. OBRUBNÍKY
- CESTNÝ BET. OBRUBNÍK 150x250x1000mm, BEZ SKOSENIA, "ZAPUSTENÝ", ULOŽENÝ DO BET. LÔŽKA
- CESTNÝ BET. OBRUBNÍK 150x250x1000mm, ULOŽENÝ DO BET. LÔŽKA, PREVÝŠENIE - 12 cm
- VYZNAČENIE ODSTAVNÝCH STOJÍSK
- STL PLYNOVOD (SPP)
- TEPLOVOD

POZNÁMKA:
PRED ZAHÁJENÍM STAVEBNÝCH PRÁC JE NUTNÉ VYTYČIŤ VŠETKY PODZEMNÉ SIETE ICH SPRÁVCAMI

ZÁKAZKA: **Optimalizácia statickej dopravy na sídlisku Solinky 2. etapa, doplnenie odstavných státí**	SPRACOVATEĽ: Katedra cestného a ... inžinierstva, Univerzitná 8215/1, 010 26, Žilina
OBJEKT: Lokalita 2	
PRÍLOHA: PODROBNÁ SITUÁCIA	
OBJEDNÁVATEĽ: Mesto Žilina, Námestie obetí komunizmu 1, 011 31 Žilina	DÁTUM: 10/2022
KRAJ: ŽILINSKÝ / OKRES: ŽILINA / K.Ú.: ŽILINA	STUPEŇ: DSP
ZODPOVEDNÝ PROJEKTANT: Doc. Ing. Matúš Kováč, PhD. / KONTROLOVAL: Doc. Ing. Daniela Ďurčanská, CSc.	MIERKA: 1:250
NAVRHOL: Doc. Ing. Matúš Kováč, PhD. / KRESLIL: Ing. Matej Brna, PhD.	FORMÁT: 5 x A4
	ČÍSLO PRÍLOHY: 2 / SÚPRAVA