


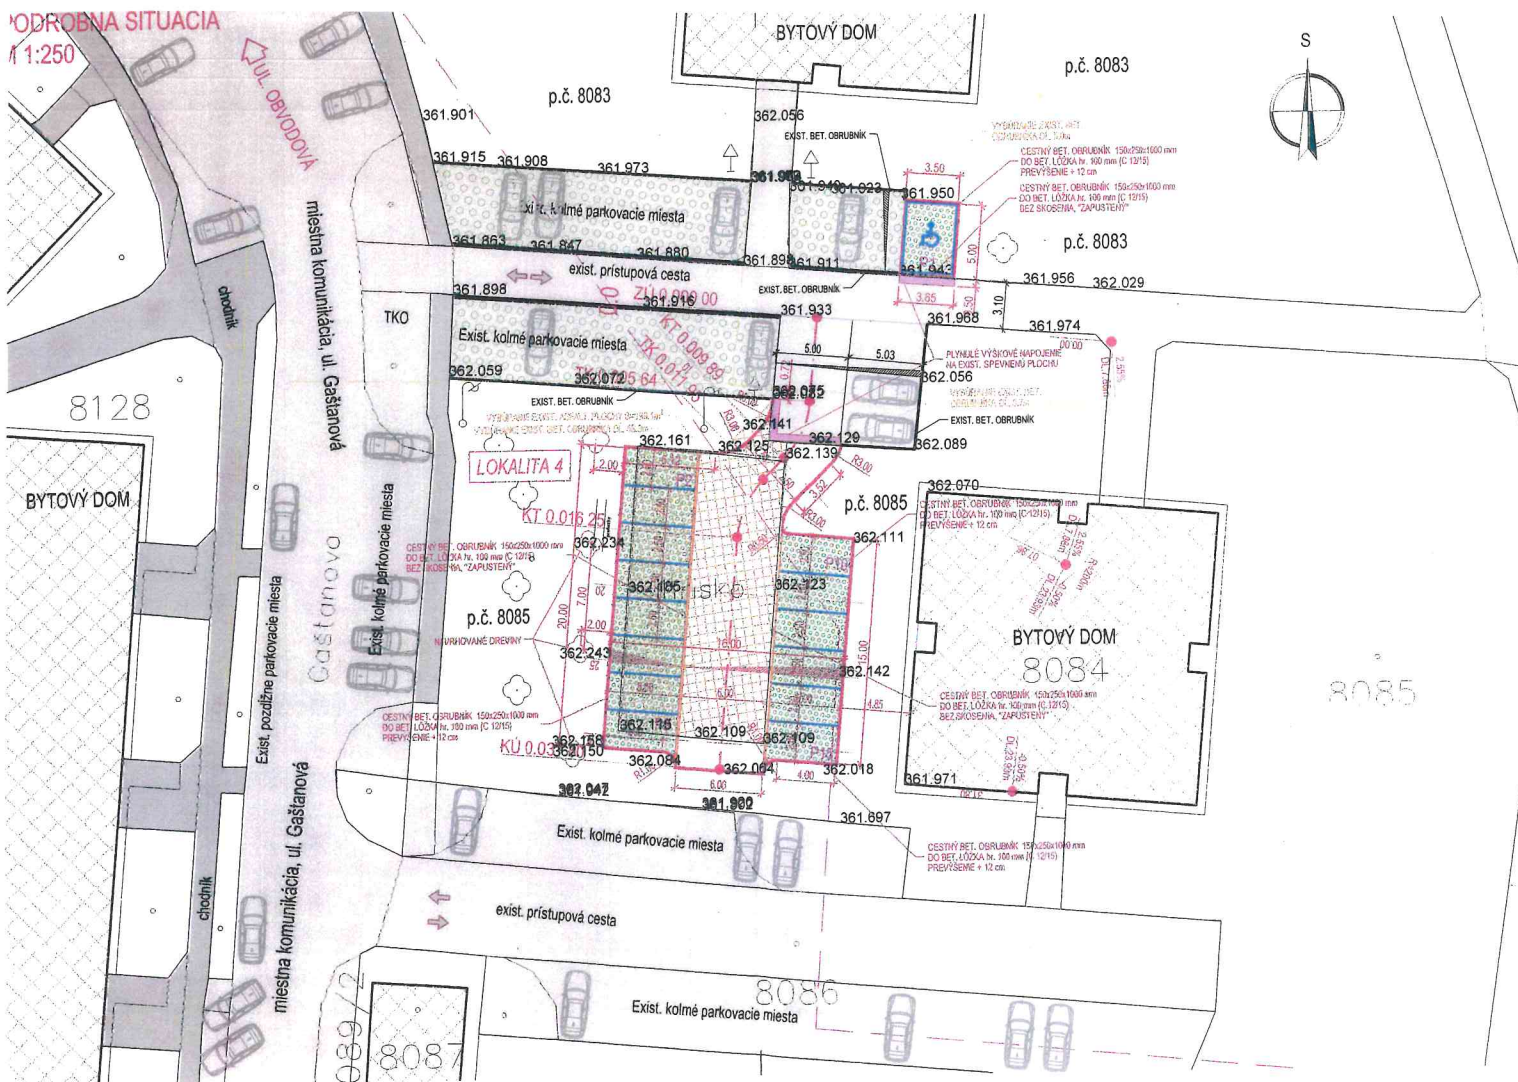















PODROBNA SITUACIA
M 1:250



LEGENDA PLÔCH:

- | | |
|-------------------------------------------------------------------------------------|-------------------------------------------------------------------------------|
|  | EXISTUJÚCE BUDOVY |
|  | BŮRACIE PRÁCE |
|  | EXISTUJÚCE SPEVNENÉ PLOCHY |
|  | SPEVNENÉ PLOCHY - PRISTUPOVÁ KOMUNIKÁCIA - KRYT Z ASFALTOBETONU |
|  | SPEVNENÉ PLOCHY - PARKOVACIE MIESTA - BET. ZATRAVNŔOVACIA TVÄRNICHA HR. 80 mm |
|  | ÚPRAVA ZELÉNE - ZAHUMUSOVANIE |
|  | DOPLNENIE ASFALTOVÝCH KONŠTRUKČNÝCH VRSTVIE PO VYBERANÍ |

LEGENDA ČIAR A SYMBOLOV:

- | | |
|-------------------------------------------------------------------------------------|--------------------------------------------------------------------------------------|
|  | HRANICE POZEMKOV STAV KN-C |
|  | NAVHRHOVANÝ STAV - SPEVNENÉ PLOCHY |
|  | EXIST. SPEVNENÉ PLOCHY |
|  | EXIST. OBRUBNÍKY |
|  | CESTNÝ BET. OBRUBNÍK 150x250x1000mm, BEZ SKOSENA, "ZAPUSTENÝ", ULOŽENÝ DO BET. LŮŽKA |
|  | CESTNÝ BET. OBRUBNÍK 150x250x1000mm, ULOŽENÝ DO BET. LŮŽKA, PREVÝŠENIE + 12 cm |
|  | VYZNAČENIE ODSTAVNÝCH STOJISK |
|  | NAVHRHOVANÉ DREVINY - LISTNATÉ |
| | STL1 PLYNOVOD (SPP) |
|  | TEPLOVOD |

POZNÁMKA:
PRED ZAHÁJENÍM STAVEBNÝCH PRÁČ JE NUTNÉ VYTÝČIŤ VŠETKY INŽINIERSKE SIETE ICH SPRÁVCAMI

ZÁKAZKA:

**Optimalizácia statickej dopravy na sídlisku Solinky
2. etapa, doplnenie odstavných státi**

OBJEKT: Lokalita 4

PRÍLOHA: **PODROBNÁ SITUÁCIA**

OBJEDNÁVATEL: Mesto Žilina, Námestie obetí komunizmu 1, 011 31 Žilina		
KRAJ: ŽILINSKÝ	OKRES: ŽILINA	KÚ: ŽILINA

ZODPOVEDNÝ PROJEKTANT: Doc. Ing. Matúš Kováč, PhD.	KONTROLOVAL: Doc. Ing. Daniela Ďurčanská, CSc.
-------------------------------------------------------	---------------------------------------------------

NAVRHOL: Doc. Ing. Matúš Kováč, PhD.	KRESLIL: Ing. Matej Brna, PhD.
-----------------------------------------	-----------------------------------

SPRACOVATEL:

ZILMSSA UNIVER

Katedra cestného a environmentálneho
Univerzita 8215/1 010 20

tel: +421 41 513 5901 fax: +421 41 513 5902
<http://www.univ.sk>

DATUM:	10/2022
--------	---------

STUPEN:	DSP
MIERKA:	1:250

FORMAT	3 X A4
ČÍSLO PRÍLOHY:	SÚPRAVA

2

