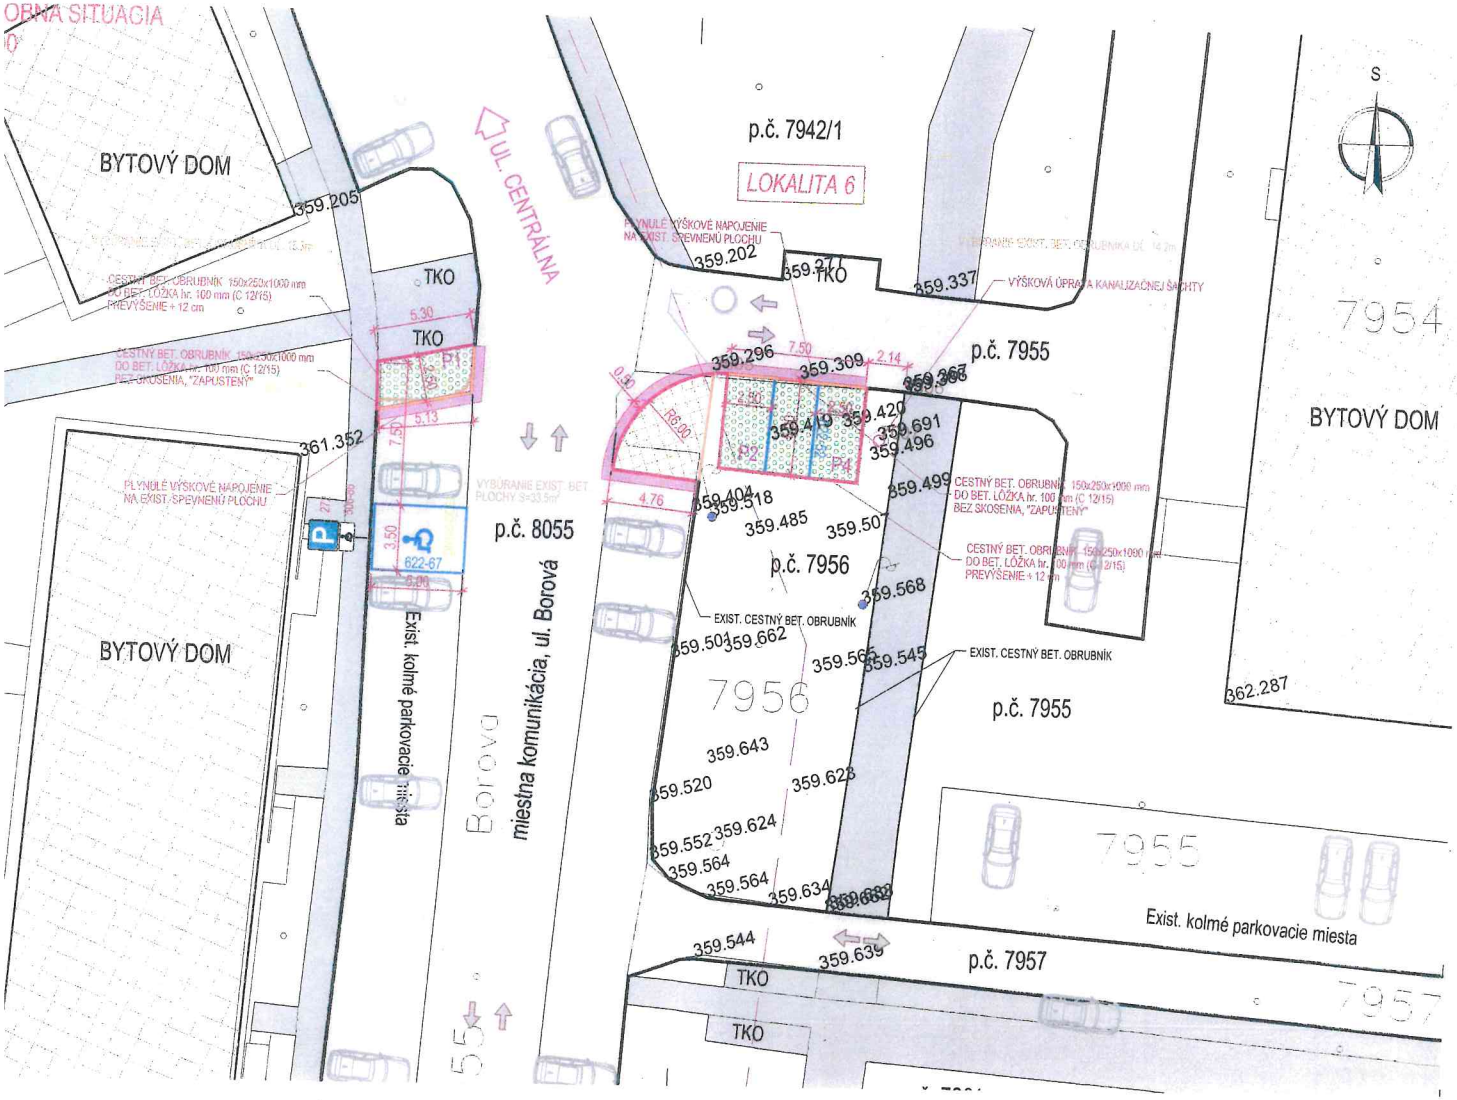

LEGENDA PLÔCH:

	EXISTUJÚCE BUDOVY	
	EXISTUJÚCE SPEVNENÉ PLOCHY	
	SPEVNENÉ PLOCHY - PARKOVACIE MIESTA - BET. ZATRÁVŇOVACIA TVÁRNICA HR. 80 mm	plocha 49.0 m2
	ÚPRAVA ZELENE - ZAHUMUSOVANIE	plocha 38.7 m2
	DOPLNENIE ASFALTOVÝCH KONŠTRUKČNÝCH VRSTIEV PO VYBÚRANÍ	plocha 15.3 m2

LEGENDA ČIAR A SYMBOLOV:

	HRANICE POZEMKOV STAV KN-C	
	NAVRHOVANÝ STAV - SPEVNENÉ PLOCHY	
	EXIST. SPEVNENÉ PLOCHY	
	EXIST. OBRUBNÍKY	
	CESTNÝ BET. OBRUBNÍK 150x250x1000mm, BEZ SKOSENIA, "ZAPUSTENÝ", ULOŽENÝ DO BET. LÔŽKA	dĺžka 15.1 m
	CESTNÝ BET. OBRUBNÍK 150x250x1000mm, ULOŽENÝ DO BET. LÔŽKA, PREVÝŠENIE + 12 cm	dĺžka 39,4 m
	VYZNAČENIE ODSTAVNÝCH STOJÍSK	2 ks
	STL1 PLYNOVOD (SPP)	
	TEPLOVOD	

LEGENDA NAVRHOVANÉHO TRVALÉHO DOPRAVNÉHO ZNAČENIA:

P	272	PARKOVANIE
	506-86	PLATÍ PRE OSOBY SO ZDRAVOTNÝM POSTIHNUTÍM
	622-52	PARKOVACIE MIESTA (VŠEOBECNÉ - KOLMÉ)
	622-67	PARKOVACIE MIESTA (PRE OSOBY SO ZDRAVOTNÝM POSTIHNUTÍM - KOLMÉ)
		EXISTUJÚCE DOPRAVNÉ ZNAČENIE

POZNÁMKA:
PRED ZAHÁJENÍM STAVEBNÝCH PRÁC JE NUTNÉ VYTÝČIŤ VŠETKY INŽINIERSKE SIETE ICH SPRÁVCAMI!

ZÁKAZKA: **Optimalizácia statickej dopravy na sídlisku Solinky 2. etapa, doplnenie odstavných státí**			SPRACOVATEĽ: ŽILINSKÁ UNIVERZITA V ŽILINE Katedra cestného a environmentálneho inžinierstva Univerzitná 8215/1, 010 26, Žilina tel: +421 41 513 5901 fax: +421 41 513 5944 http//: svf.uniza.sk
OBJEKT: Lokalita 6			
PRÍLOHA: **PODROBNÁ SITUÁCIA**			DÁTUM: 10/2022
OBJEDNÁVATEĽ: Mesto Žilina, Námestie obetí komunizmu 1, 011 31 Žilina			STUPEŇ: DSP
KRAJ: ŽILINSKÝ	OKRES: ŽILINA	K.Ú.: ŽILINA	MIERKA: 1:200
ZODPOVEDNÝ PROJEKTANT: Doc. Ing. Matúš Kováč, PhD.	KONTROLOVAL: Doc. Ing. Daniela Ďurčanská, CSc.		FORMÁT 3 X A4
NAVRHOL: Doc. Ing. Matúš Kováč, PhD.	KRESLIL: Ing. Matej Brna, PhD.		ČÍSLO PRÍLOHY: 2 SÚPRAVA: