



Dojné pole no zôhmmi

**asfaltovanie chodníkov a  
parkovísk štádió II.: etapa**  
betón asfaltový AC 8 T tr. hr. 40 mm) 3,325,1 m<sup>2</sup>  
betón asfaltový AC 11 t tr. hr. 50 mm) 1,700,0 m<sup>2</sup>  
s.p. 0,14  
5,025,1 m<sup>2</sup>

Veľká Bytka

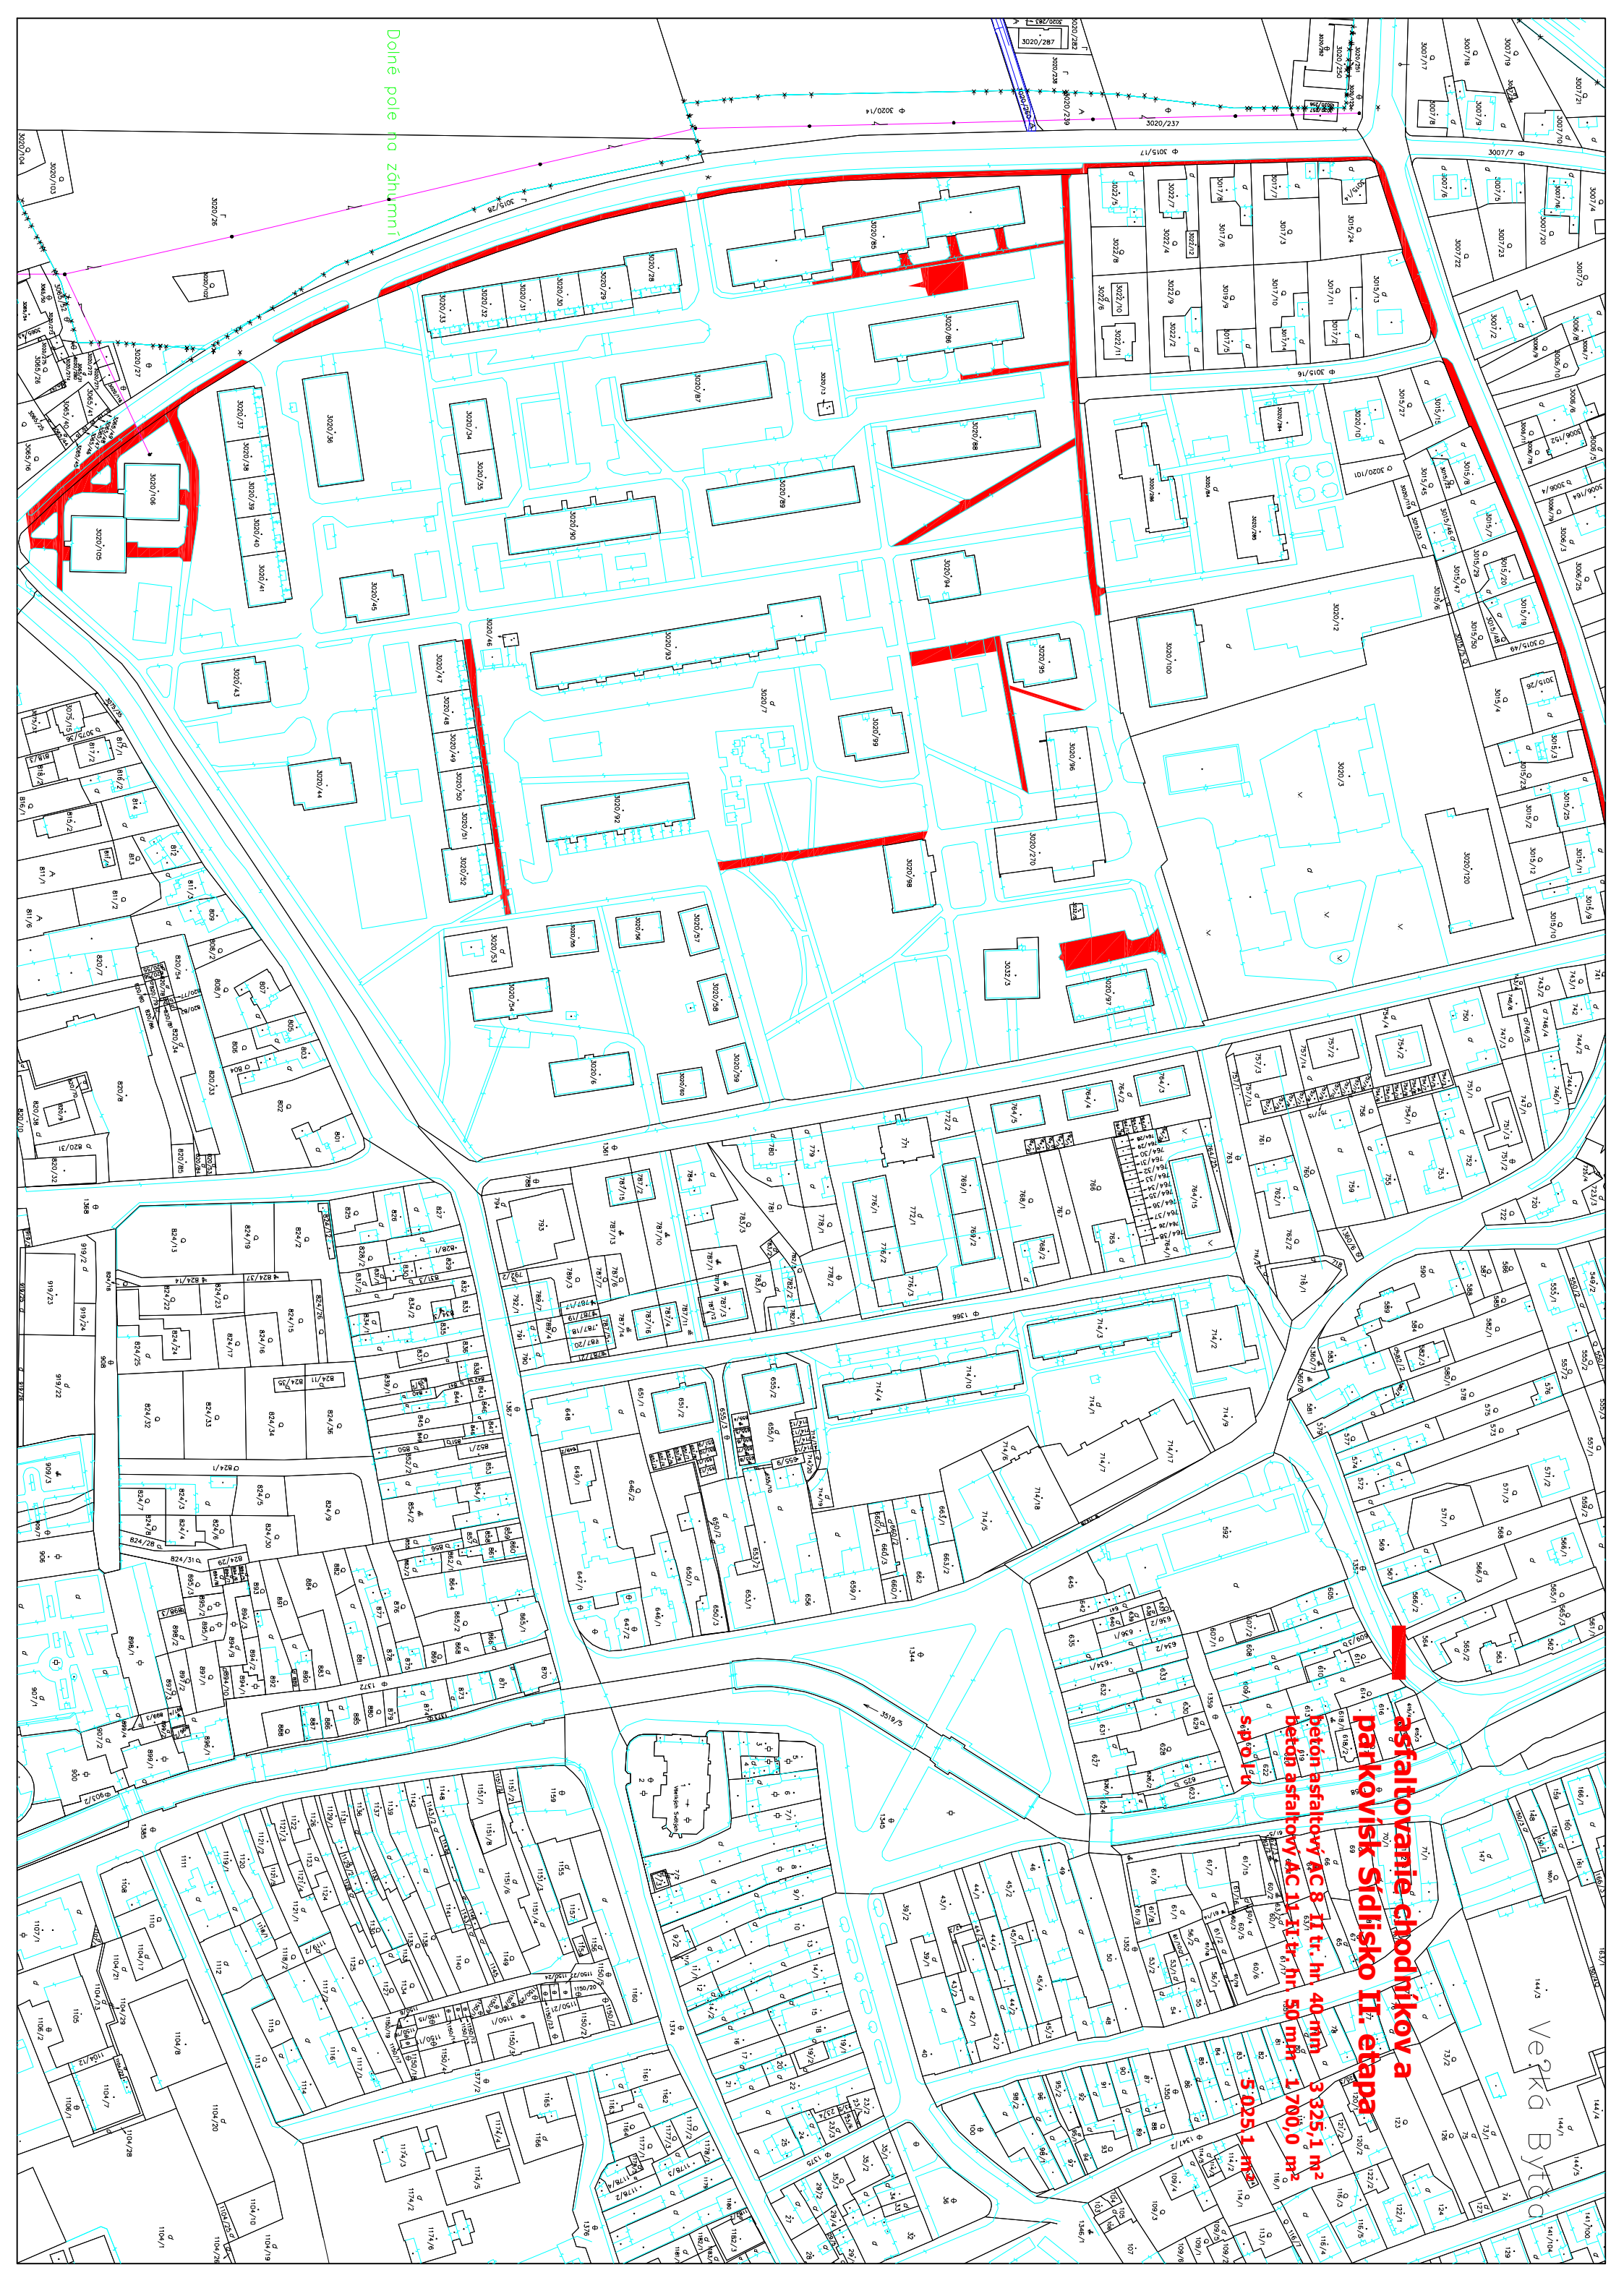


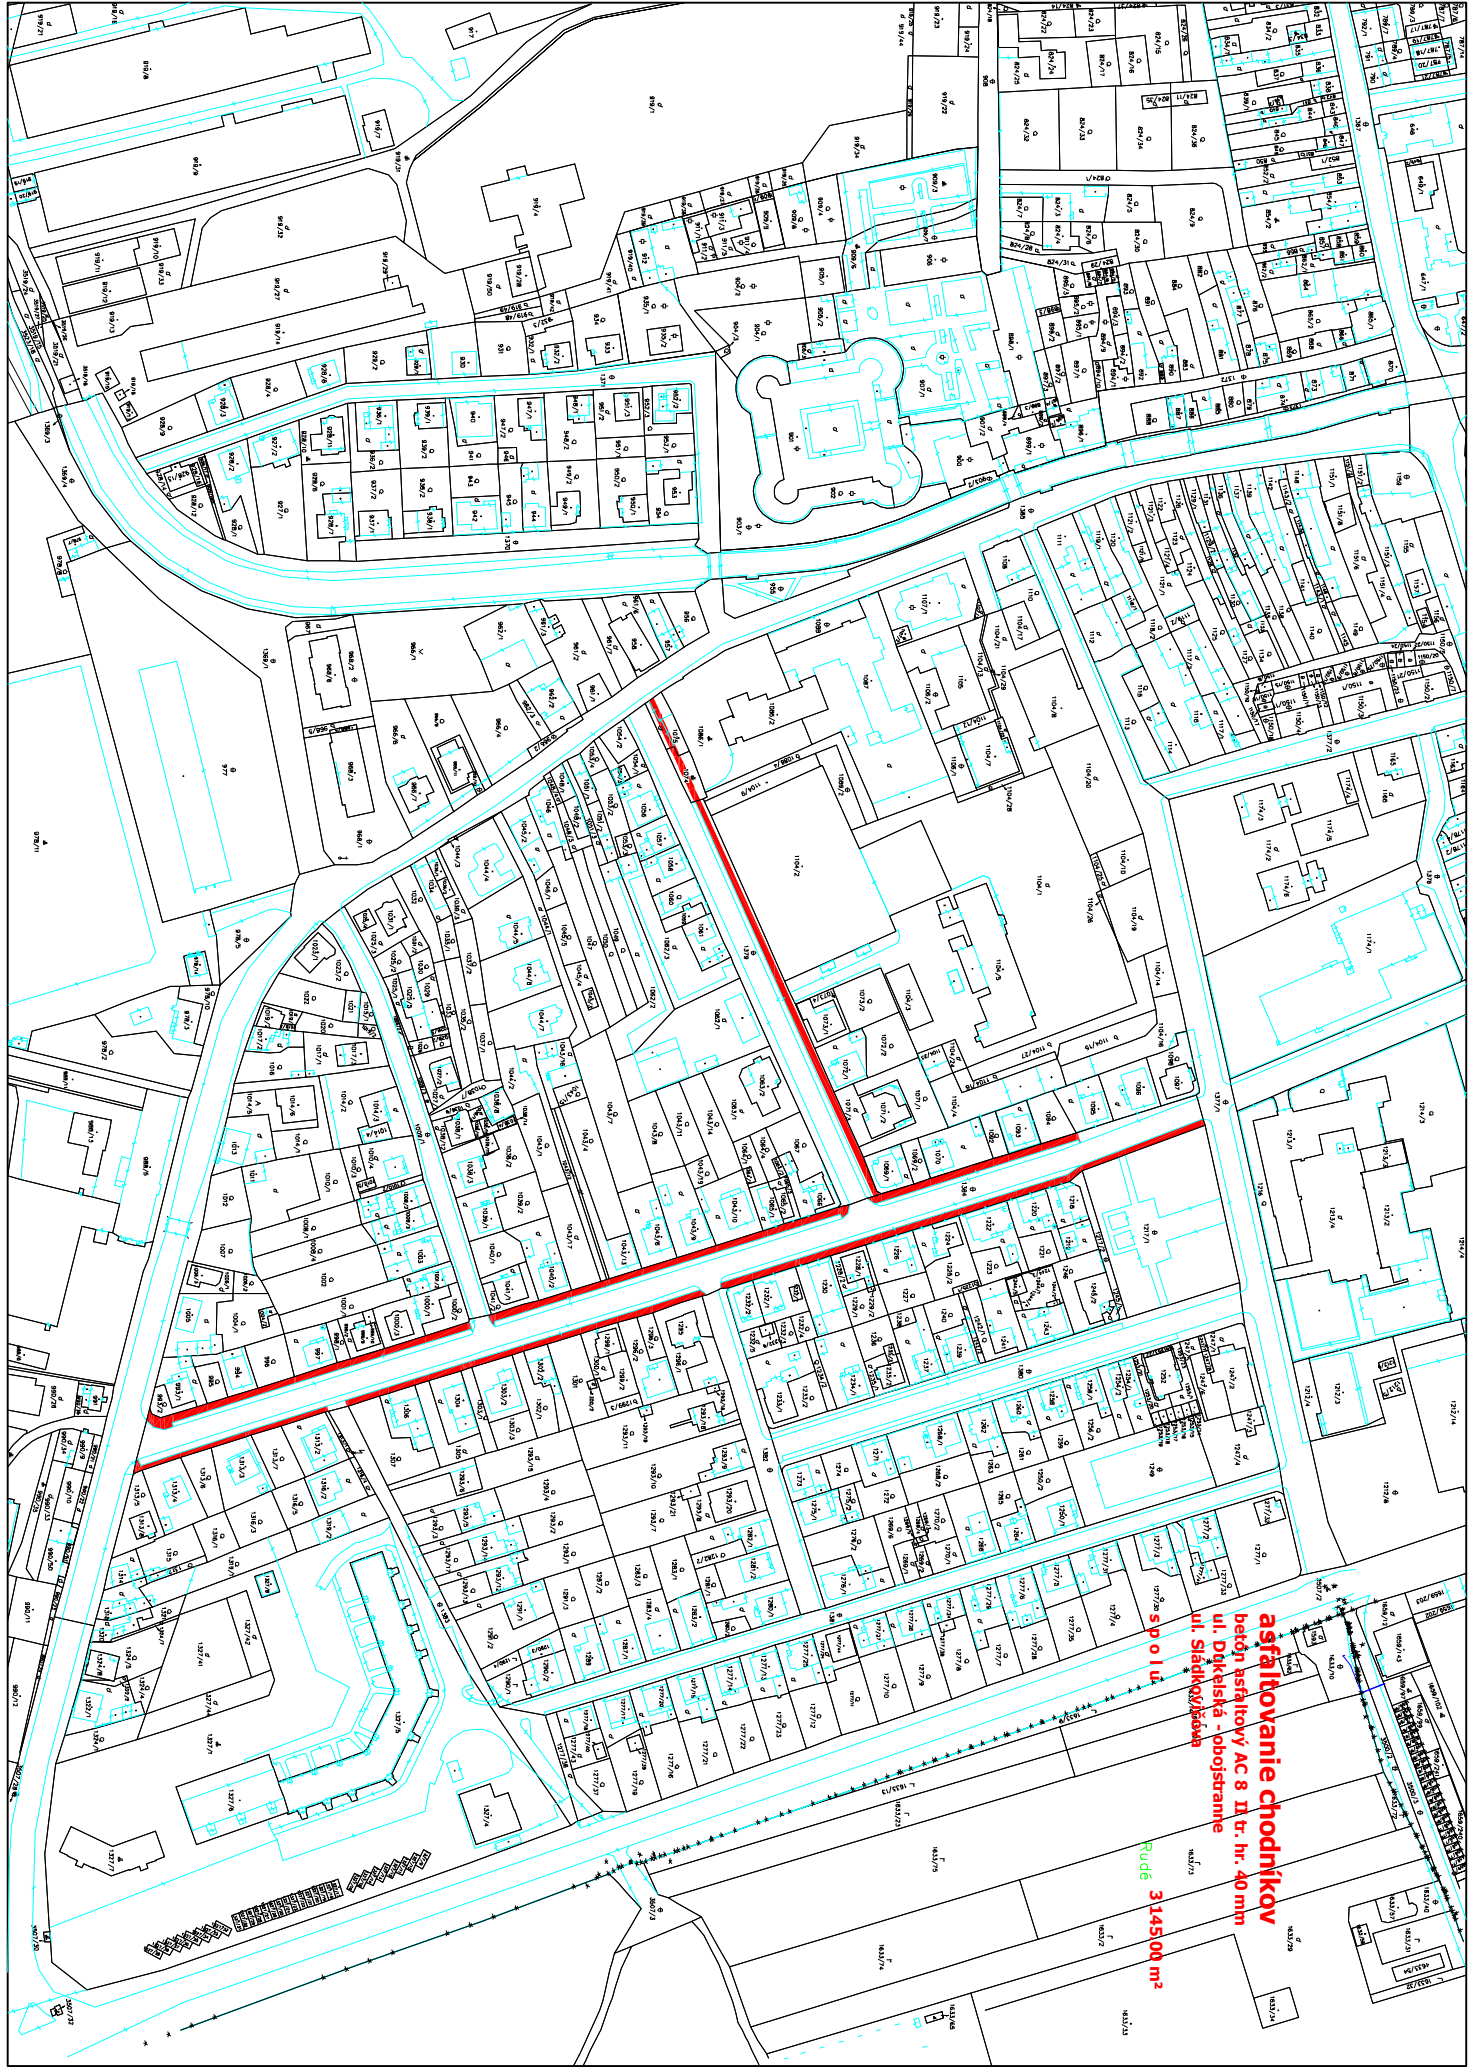

**asfaltovanie chodníkov**  
betón. základy AC 8 II. tr. hr. 40 mm  
ul. Dakletská - obojstranne  
ul. Sládkovičovej

**Spolu 3 145,00 m<sup>2</sup>**

Ruže

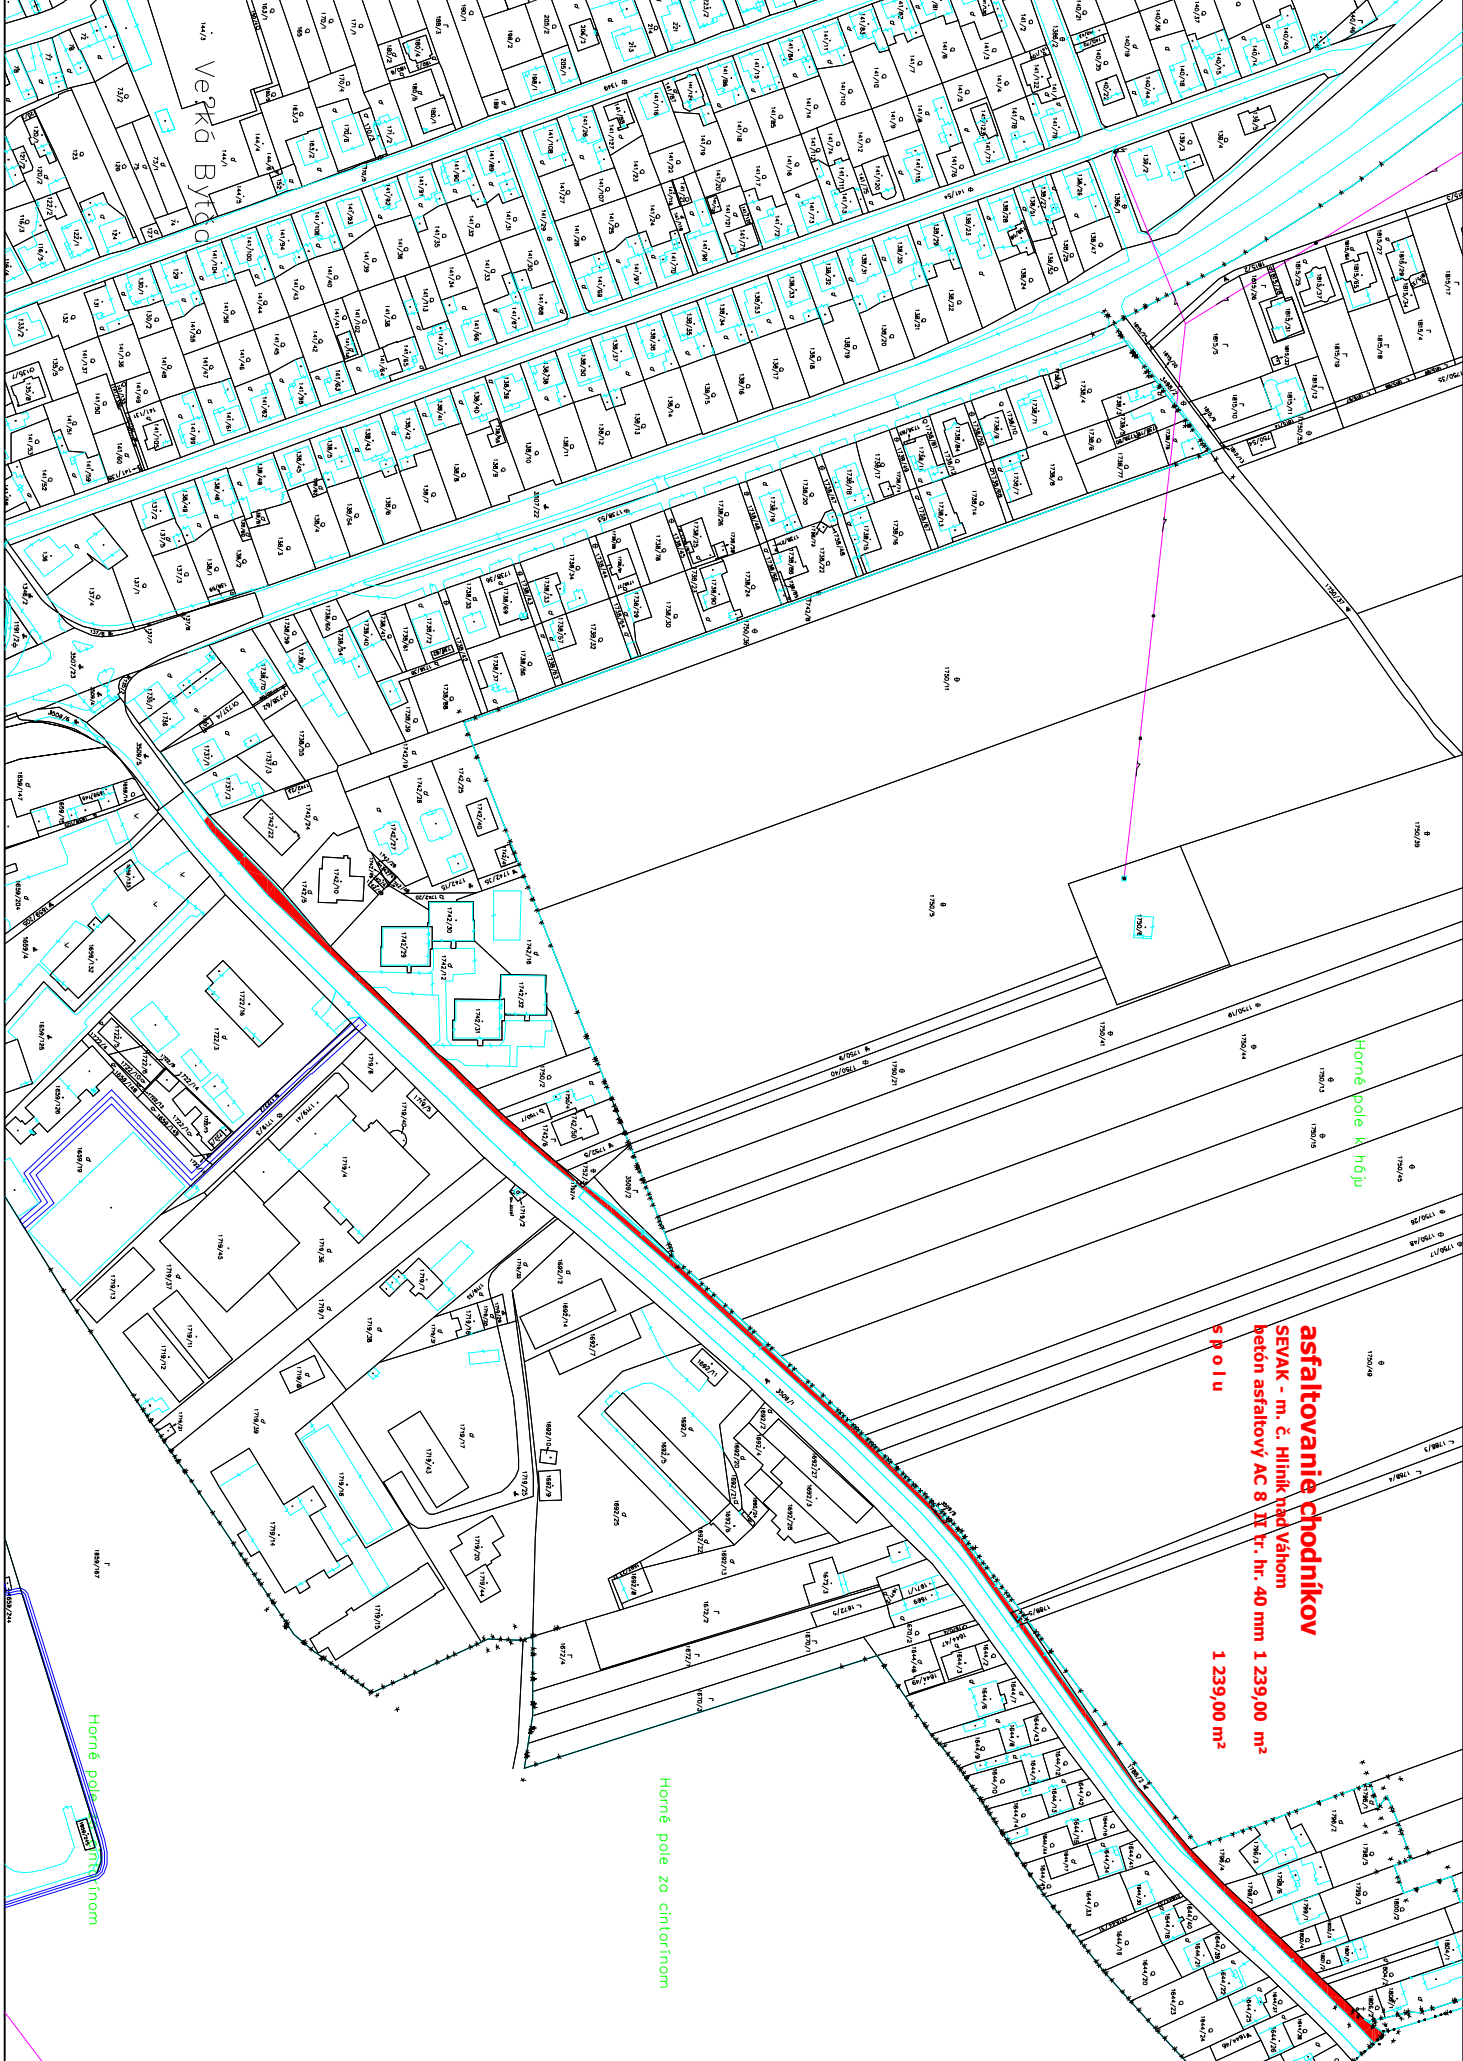


**asfaltovanie chodníkov**  
SEVAK - m. č. Hlinka rúd Váhom  
betón asfaltový AC 8 1E tr. hr. 40 mm 1 239,00 m<sup>2</sup>  
s p o l u  
1 239,00 m<sup>2</sup>

Horné pole za cintorinom

Horné pole A h6ju

Horné pole za cintorinom

Veľká Býdka

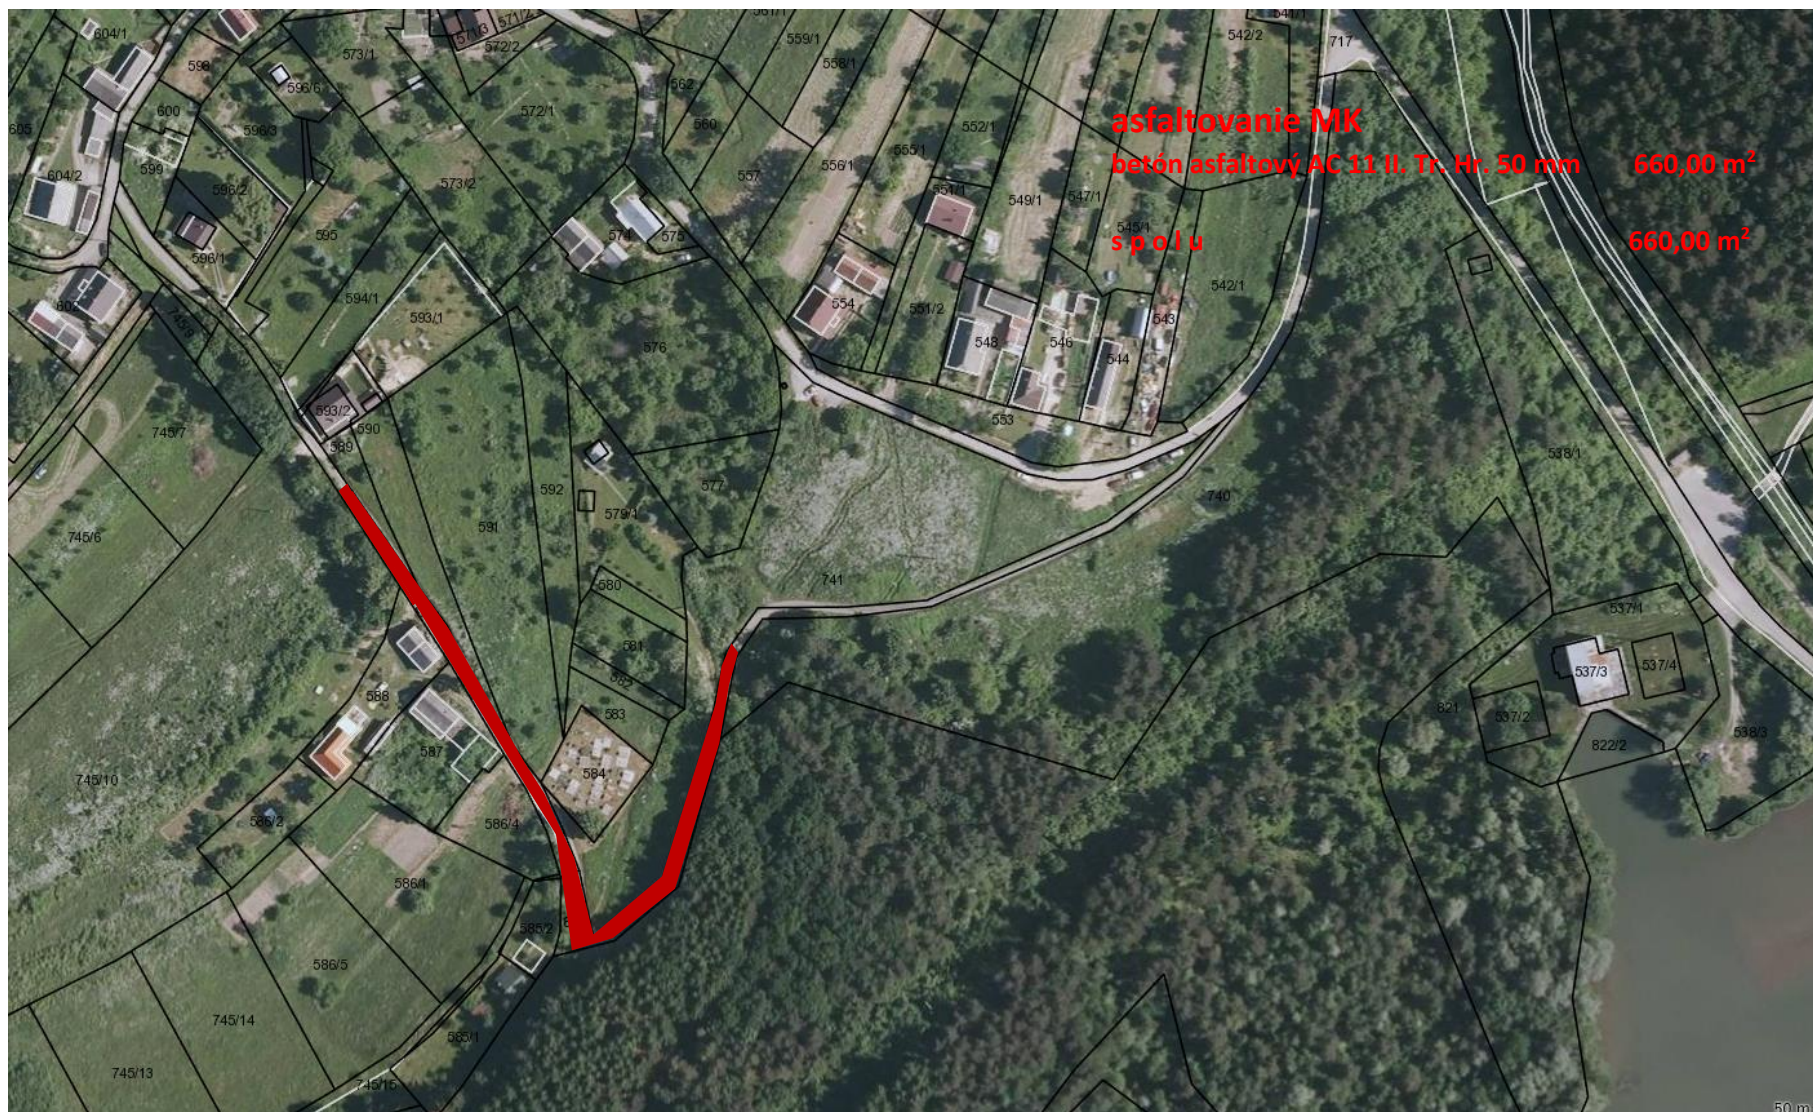

m. č. Mikšová - Beňov