



## MESTO BYTČA

### VÝZVA NA PREDLOŽENIE CENOVEJ PONUKY

Zadávanie zákazky s nízkou hodnotou, podľa § 117 zákona č. 343/2015 Z. z. o verejnom obstarávaní a o zmene a doplnení niektorých zákonov, na dodanie predmetu zákazky:

**„OPRAVA MIESTNEJ KOUMNIKÁCIE UL. MOYZESOVA“.**

---

#### 1. Identifikácia verejného obstarávateľa:

**Názov:** Mesto Bytča

**Sídlo:** Námestie Slovenskej republiky č. 1/1, 014 01Bytča

**IČO:** 00 321 192

**Telefón:** 041/5073914

**Fax:** 041/5073912

**Stránkové hodiny:** 8. 00 – 11. 00 hod., 11. 30 – 14. 00 hod.

**Kontaktná osoba:** vo veciach procesu VO - Ing. Dušan Beníček; 041/507 39 14

vo veciach technických/obhliadka - Ing. Jozef Drgoňa; 041/507 39 27

**e-mail :** [aukcie@bytca.sk](mailto:aukcie@bytca.sk)

#### 2. Typ zmluvného vzťahu: Zmluva o dielo podľa zák. č. 513/1991 Zb. Obchodný zákonník

#### 3. Miesto a lehota dodania zákazky: Ul. Moyzesova Bytča.

Do 60 dní od podpisu zmluvy.

#### 4. Podrobný opis predmetu zákazky a jeho rozsah: Zadanie stavby s výkazom výmer, ktoré tvorí prílohy Výzva na predkladanie ponúk.

Na predmet zákazky nie je vypracovaná kompletná projektová dokumentácia, len výkaz výmer, preto verejný obstarávateľ odporúča uchádzačom dohodnúť si obhliadku na mieste a to najneskôr deň pre uplynutím lehoty na predkladanie ponúk.

#### 5. Podmienky účasti v procese verejného obstarávania:

Doklad o oprávnení dodávať tovar, uskutočňovať stavebné práce alebo poskytovať službu na daný predmet zákazky podľa § 32 ods. 1 písm. e) zákona č. 343/2015 Z. z. o verejnom obstarávaní a o zmene a doplnení niektorých zákonov. Ak je uchádzač zapísaný do zoznamu podnikateľov, verejný obstarávateľ odporúča túto informáciu uviesť v ponuke.

#### 9. Uplynutie lehoty na predkladanie ponúk a spôsob predloženia ponuky:

a) **Dňa 6.6.2017, do 9. 00 hod.,**

b) doručenie ponuky elektronicky na adrese uvedenej v bode 1. tejto Výzvy, poštou, alebo osobne na poštovej adrese podľa bodu 1. Výzvy

c) v prípade predloženia ponuky poštou, alebo osobne je potrebné ponuku doručiť v zalepenej obálke na ktorej musí byť uvedené:

- názov a adresa verejného obstarávateľa,
- obchodné meno a adresa uchádzača,
- **„Oprava miestnej komunikácie Ul. Moyzesova“ – NEOTVÁRAŤ**
- predpokladaná hodnota zákazky – **37.961,26 € bez DPH**

**10. Podmienky financovania:** Dodávateľovi sa neposkytne žiaden preddavok. Predmet zákazky sa bude financovať formou bezhotovostného platobného styku, na základe faktúry v lehote splatnosti 14 kalendárnych dní odo dňa jej doručenia.

**11. Ďalšie informácie:** Verejný obstarávateľ si vyhradzuje právo zrušiť vyhlásený postup verejného obstarávania v prípade, ak najvýhodnejšia ponuka bude vyššia, ako výška finančných prostriedkov plánovaných na zabezpečenie predmetnej zákazky, ako aj v zmysle § 57 ods. 1 a 2 zák. č. 343/2015 Z. z. o verejnom obstarávaní a o zmene a doplnení niektorých zákonov.

V Bytči, dňa: 18.5.2017

**Bc. Miroslav Minárčik**  
primátor mesta

Príloha:

- výkaz výmer

# ZADANIE S VÝKAZOM VÝMER

Stavba: Bytča porušená cesta zo zámkovej dlažby

Objekt:

Objednávateľ:

Zhotoviteľ:

Miesto: Bytča

Spracoval:

Dátum: 1. 8. 2016

Č.	Kód položky	Popis	MJ	Množstvo celkom	Jednotková cena zadania	Celková cena zadania
----	-------------	-------	----	-----------------	-------------------------	----------------------

## HSV Práce a dodávky HSV

### 1 Zemné práce

1	113106612	Rozoberanie zámkovej dlažby všetkých druhov v ploche nad 20 m <sup>2</sup> , -0,26000t	m <sup>2</sup>	600,000		
		"plocha komunikácie - odstránenie"498		498,000		
		"plocha chodníka - odstránenie "102		102,000		
		Súčet		600,000		
2	113307232	Odstránenie podkladu v ploche nad 200 m <sup>2</sup> z betónu prostého, hr. vrstvy nad 150 do 300 mm, -0,50000t	m <sup>2</sup>	600,000		
		"odstránenie strmeleného podkladu pod dlažbou"600		600,000		
		Súčet		600,000		
3	113307213	Odstránenie podkladu v ploche do 200 m <sup>2</sup> z kameniva ťaženého, hr. vrstvy 200 do 300 mm, -0,50000t	m <sup>2</sup>	180,000		
		"odstránenie nevhodného, alebo poškodeného podkladu na komunikácii a pojazd. chodníku"180		180,000		
		Súčet		180,000		
4	113205111	Vytrhanie obrúb betónových, chodníkových ležatých, vrátane lôžka -0,23000t	m	34,000		
5	181101102	Úprava pláne v zárezoch v hornine 1-4 so zhutnením	m <sup>2</sup>	600,000		
		"zhutnenie štrkového podkladu - v miestach so zachovaním štrk. ochr. vrstvy, alebo pláne v miestach kde dôjde k obnaženiu pláne"600		600,000		
		Súčet		600,000		

### 5 Komunikácie

6	564861111	Podklad zo štrkodrviny ŠD fr. 0-63 mm s rozprestrením a zhutnením po zhutnení hr. 200 mm	m <sup>2</sup>	180,000		
		"podklad zo ŠD - výmena na 30% plochy"180		180,000		
		Súčet		180,000		
7	567132115	rozprestrením a zhutnením,CBGM C5/6 22,po zhutnení hr. 200 mm	m <sup>2</sup>	600,000		
8	573211111	Postrek asfaltový spojovací bez posypu kamenivom z asfaltu cestného v množstve od 0,50 do 0,70 kg/m <sup>2</sup>	m <sup>2</sup>	1 200,000		
		600*2		1 200,000		
		Súčet		1 200,000		
9	577141112	Betón asfaltový nemodifikovaný po zhutnení I.tr. strednozrný AC 11 O hr. 50mm	m <sup>2</sup>	600,000		
		"nová vozovka+nový pojazd. chodník"498+102		600,000		
		Súčet		600,000		
10	577151213	Betón asfaltový nemodifik. po zhutnení II.tr. hrubozrný AC 16 L hr. 60mm	m <sup>2</sup>	600,000		
		"nová vozovka+nový pojazd. chodník"498+102		600,000		
		Súčet		600,000		

### 8 Rúrové vedenie

11	899331111	Výšková úprava uličného vstupu alebo vpuste do 200 mm zvýšením poklopu	ks	2,000		
----	-----------	--	----	-------	--	--

## ZADANIE S VÝKAZOM VÝMER

Stavba: Bytča porušená cesta zo zámkovej dlažby

Objekt:

Objednávateľ:

Zhotoviteľ:

Miesto: Bytča

Spracoval:

Dátum: 1. 8. 2016

Č.	Kód položky	Popis	MJ	Množstvo celkom	Jednotková cena zadania	Celková cena zadania
12	899431111	Výšková úprava uličného vstupu alebo vpuste do 200 mm zvýšením krycieho hrnca	ks	4,000		

### 9 Ostatné konštrukcie a práce-búranie

13	1116171000	Asfaltová zálievka z cestného asfaltu (alt. Bitumax 10, Biguma TL 82 a pod.) vrátane náteru adhéznou hmotou, alt. použitie asf. pásiky Dunaflex	m	158,000		
14	914001112R	Náklady na dočasné dopravné značenie počas realizácie stavby (zapožičanie značenia vrátane manipulačných prác) značenie realizované podľa výkresu dočasného dopravného značenia	kpl	1,000		

"náklady na dočasné dopravné značenie počas realizácie stavby, vrátane projektu DDZ a odsúhlasenia na ODI"1  
Súčet

1,000  
1,000

15	917762111	Osadenie cest. obrubníka betónového s oporou z betónu prostého tr. C 12/15 do lôžka z betónu hr. 100 mm	m	34,000		
16	5921745000	Obrubník betónový cestný so skosením 150x250x1000 mm	ks	34,000		
17	918101111	Lôžko pod obrub., krajníky alebo obruby z dlažob. kociek z betónu prostého tr. C 12/15-XO	m3	2,040		
		0,06*34		2,040		
		Súčet		2,040		

18	979087112	Nakladanie na dopravný prostriedok pre vodorovnú dopravu sutiny	t	431,680		
		"vybúrané bet. vrstvy, vybúraný betón. obr.a zámková dlažba"(600*0,06+600*0,2+3,4)*2,2		350,680		
		"vybúrané nestmelené vrstvy"(180*0,25)*1,8		81,000		
		Súčet		431,680		

19	979087113	Doprava vybúraných hmôt vodorovné premiestnenie sutiny na skládku	t	431,680		
		"vybúrané bet. vrstvy, vybúraný betón. obr.a zámková dlažba"(600*0,06+600*0,2+3,4)*2,2		350,680		
		"vybúrané nestmelené vrstvy"(180*0,25)*1,8		81,000		
		Súčet		431,680		


20	979089012	Poplatok za skladovanie - betón, kamenivo - triedený stavebný odpad	t	431,680		
		"vybúrané bet. vrstvy, vybúraný betón. obr.a zámková dlažba"(600*0,06+600*0,2+3,4)*2,2		350,680		
		"vybúrané nestmelené vrstvy"(180*0,25)*1,8		81,000		
		Súčet		431,680		

### 99 Presun hmôt HSV

21	998225111	Presun hmôt pre pozemnú komunikáciu a letisko s krytom asfaltovým akejkoľvek dĺžky objektu	t	698,372		
----	-----------	--	---	---------	--	--


**Celkom**

# VZOROVÝ PRIEČNY REZ A-A' SPEVNENOU PLOCHOU M1:50

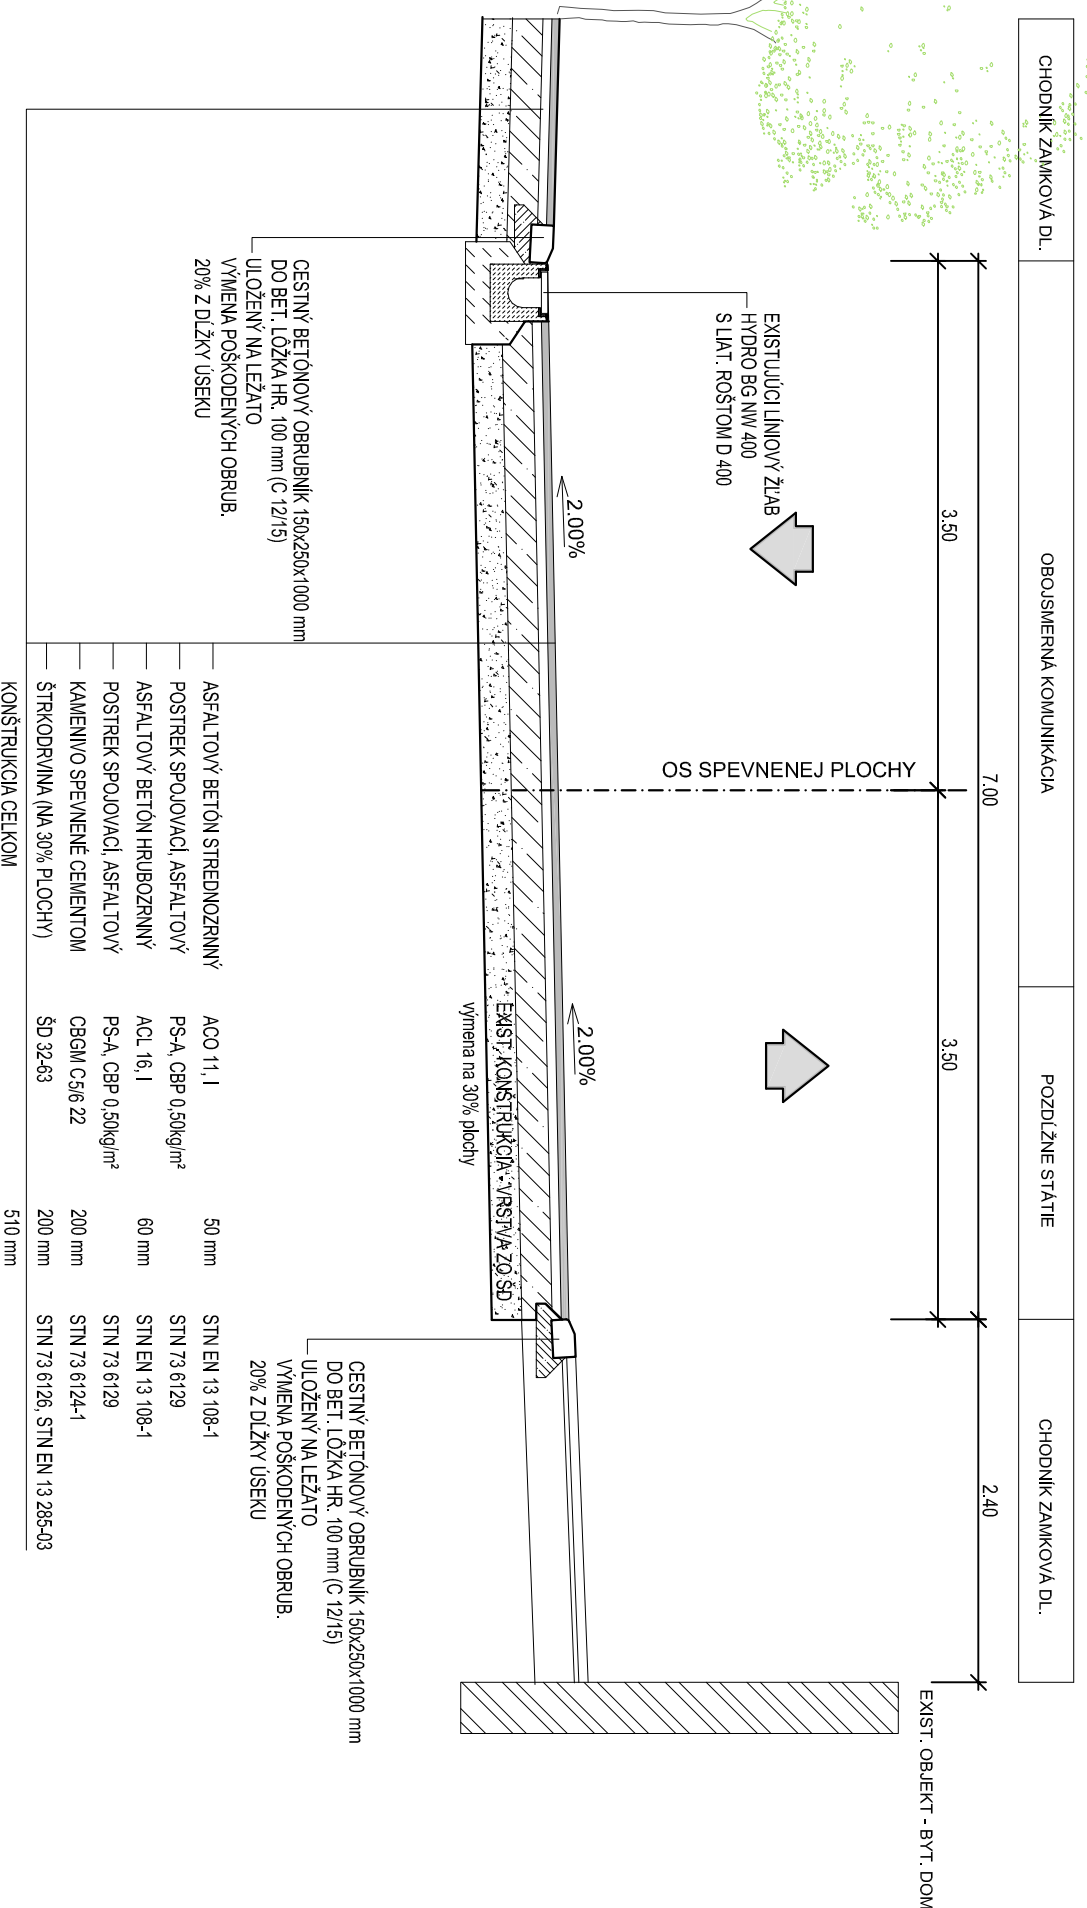

## LEGENDA:

- REKONŠTRUKČIA SPEV. PLOCHY, S=498 m<sup>2</sup>
- ASFAĽTOVÁ KONŠTR. VOZOVKY
- CHODNÍK POJAZDNÝ, S=102 m<sup>2</sup>
- ASFAĽTOVÁ KONŠTR.
- EXISTUJÚCI CHODNÍK

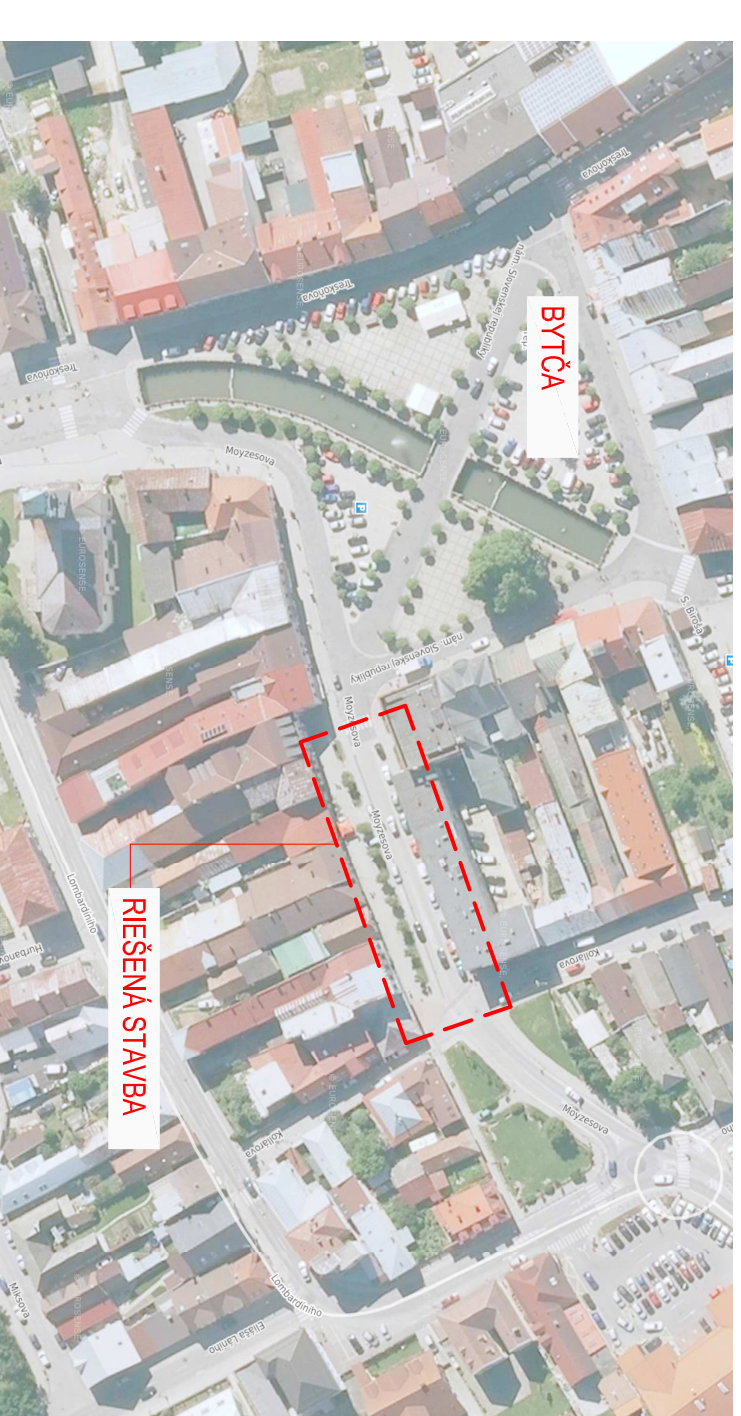

**POZNÁMKA:**  
PRED ZAHÁJENÍM STAVEBNÝCH PRÁČ JE NUTNÉ VYŤYČIŤ VŠETKY INŽINIERSKE SIETE ICH SPRÁVCAMI !!!

ZAKÁZKA:

## REKONŠTRUKČIA SPEVNENEJ PLOCHY UL. MOZESOVA - BYŤČA

### VÝKRES NAVRHOVANÝCH STAVEBNÝCH ÚPRAV

PRÍLOHA:	VÝKRES NAVRHOVANÝCH STAVEBNÝCH ÚPRAV		ČÍSLO ZÁKAZKY:	16-40J	
INVESTOR:	MESTO BYŤČA	OKRES:	Bytča	DÁTUM:	10/2016
KRAJ:	Žilina	K.Ú.:	Bytča	MIERKA:	1:250, 1:50
MANAŽÉR PROJEKTU:		ZODPOVEDNÝ PROJEKTANT:		FORMÁT:	3x44
ING. MARTIN PIŤONÁK, PH.D.		ING. LUKÁŠ ROLKO		ČÍSLO PRÍLOHY:	SUPRAVA.
NAVRHOL - VYPRACOVAL:		KONTROLOVAL:			
ING. JÚLIUS HLAVÁČ		ING. LUKÁŠ ROLKO			

**daqqe**  
DAQE Slovakia s.r.o.  
Univerzitná 25, 010 08 Žilina  
+421 908 047 197  
plombna@daqqe.sk